



- SELITTEET**
- Urakko-alue
  - Katualueen / liikennealueen raja
  - Painanne, pohjan korko ja virtausuunta
  - Sadevesikaivo
  - Nykyinen korkeus
- KASVILLISUUS**
- Poistettava havupuu
  - Poistettava lehtipuu
  - Poistettava pensasaita
  - Säilytettävä / suojattava havupuu
  - Säilytettävä lehtipuu
  - Säilytettävä metsänreuna
  - Säilytettävä pensasaita
  - Bepo Rauduskuiva Bepula pendula nym 10-12 cm 15 kpl
  - Soft Karloolantamphija Sorbus x thuringiaca 'Fastigiata' nym 8-10 cm 4 kpl
  - Pisy Metsämänty Pinus sylvestris 150-175 cm 1 kpl
  - Nurmi A3, kasvualusta h= 70 mm
- PINNOITTEET**
- Asfaltti, ajarata / kevyen liikenteen väylä
  - Betonikivi, iso sauvakivi 278x138x80 mm, hamaa, hiltaladonta
  - Betonikivi, iso sauvakivi 278x138x80 mm, hamaa 70 %, ruskea 15 % ja hiekanruskea 15 %, hiltaladonta (alla avoin asfaltti), Detalji 1
  - Kivituikka kAM #0-6 mm h=50 mm
  - Granittireunakivi V220, hamaa
  - Granittireunakivi V220, hamaa, alaslaskettu
  - Betonireunakivi 170x300 mm, hamaa, alaslaskettu
- VARUSTEET**
- Pylyvalaisin, erillisen suunnitelman mukaan
  - Nykyinen pylyvalaisin
  - NS-säilytys
  - Pysäköintialue AluShel O3 (Onoff 3)
  - Toripaikkavaraus 5 x 5 m

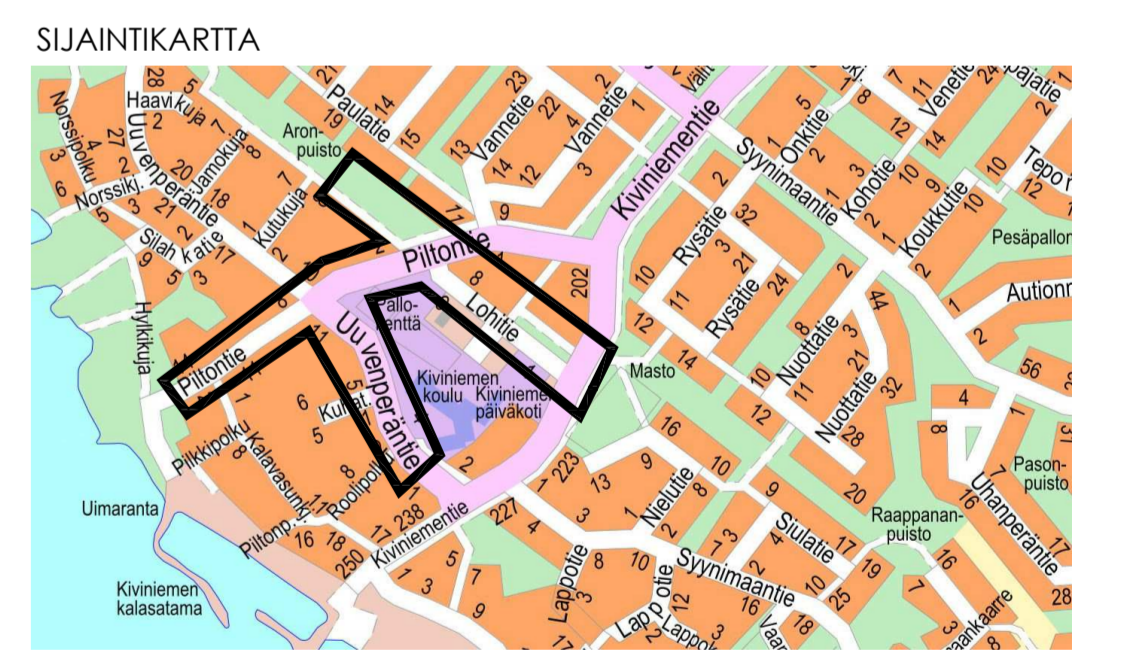

Säilytetään kolme hyväkuntoista mäntyä

Parkkipaikat koulun saattoliikenteelle

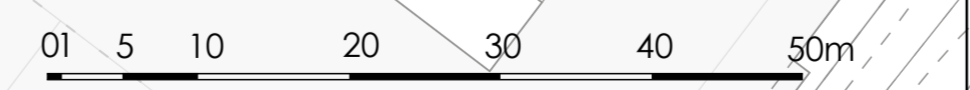

895:1:8711

A	Lisätty suojatie Uuvenperäntielle	10.1.2019	HHe		Tark.
Merkki	Muutos	Pvm	Suunn.	N2000	
Koordinaattijärjestelmä	ETRS-GK26	Korkeusjärjestelmä			
Teema	Katusuunnitelma	Kaupunginosa	121 Kello		
Hanke	Piltantie - Uuvenperäntie alueen yhdistetty jalakäytävä ja pyörätie				HYVÄKSYNYT KAUP. INS.
Kohde	Lohitie, Piltantie, Uuvenperäntie, Aronpuiston jr+pp ja Lohitien tori				YHDYSKUNTA LTK
Asiasaatto	Ympäristösuunnitelma				Mittakaava 1:500
<b>Plana</b>		<b>OULU</b>		YHDYSKUNTA- JA YMPÄRISTÖPALVELUT	
Suunnittelija	Kirsi Pääkkö	Hyväksyjä	Ville Nikkinen	Päiv. mo Ouka	Päiv. mo Ouka
Pvm	20.3.2020	Piir. mo	K5-1	R-5444/2	LYK 2018_0014-5